


Схема водоснабжения д. Верхорубы

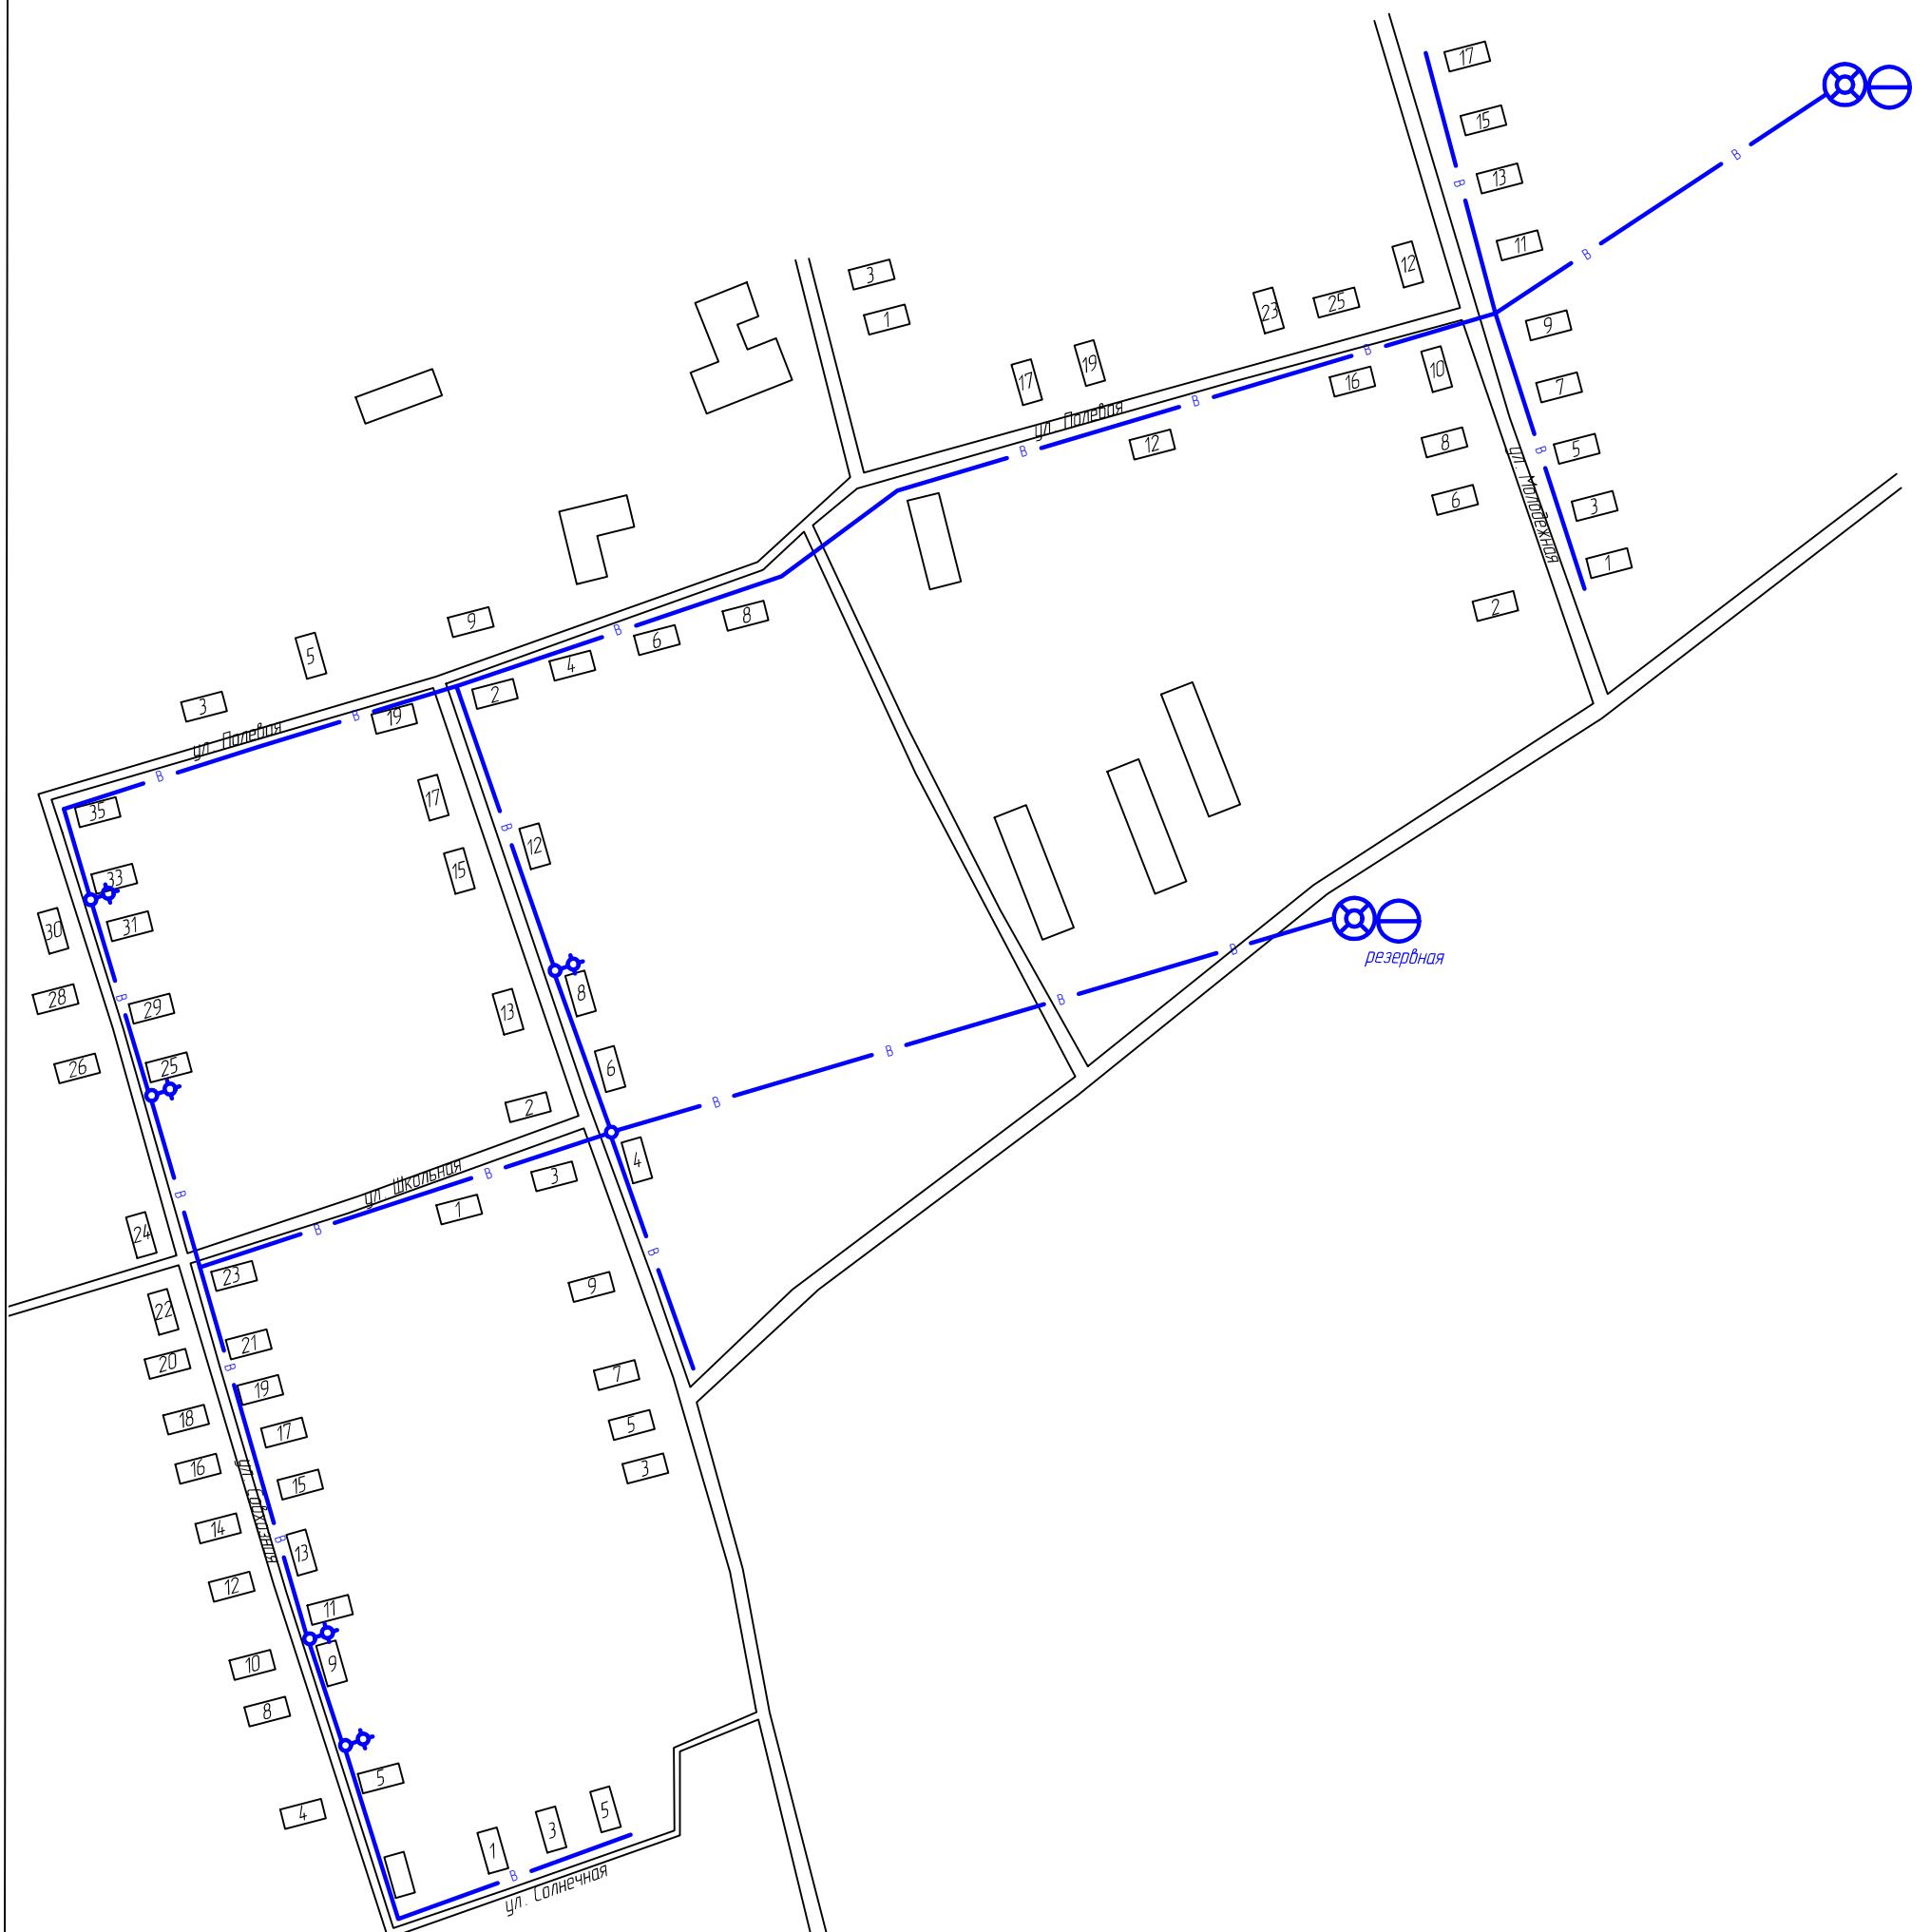

Условные обозначения

- (○) скважина
- (◎) башня водонапорная
- Водопровод
- ⊕ колонка водоразборная
- колодец водопроводный

Разраб.	Ананина		
Пров.	Вшивцев		

Схема водоснабжения
и водоотведения
Немского городского поселения

Масштаб	
ООО "ЭкоЛаб"	1:3500
Лист 3	Листов 7

Формат А3